



IMAGEN  
TECHUMBRE DE COCINA  
SECTOR PROPUESTO PARA INSTALACIÓN DE PANELES FOTOVOLTAICOS




UBICACIÓN MEDIDOR




EMPLAZAMIENTO

## PLANTA DE SUBALIMENTADORES

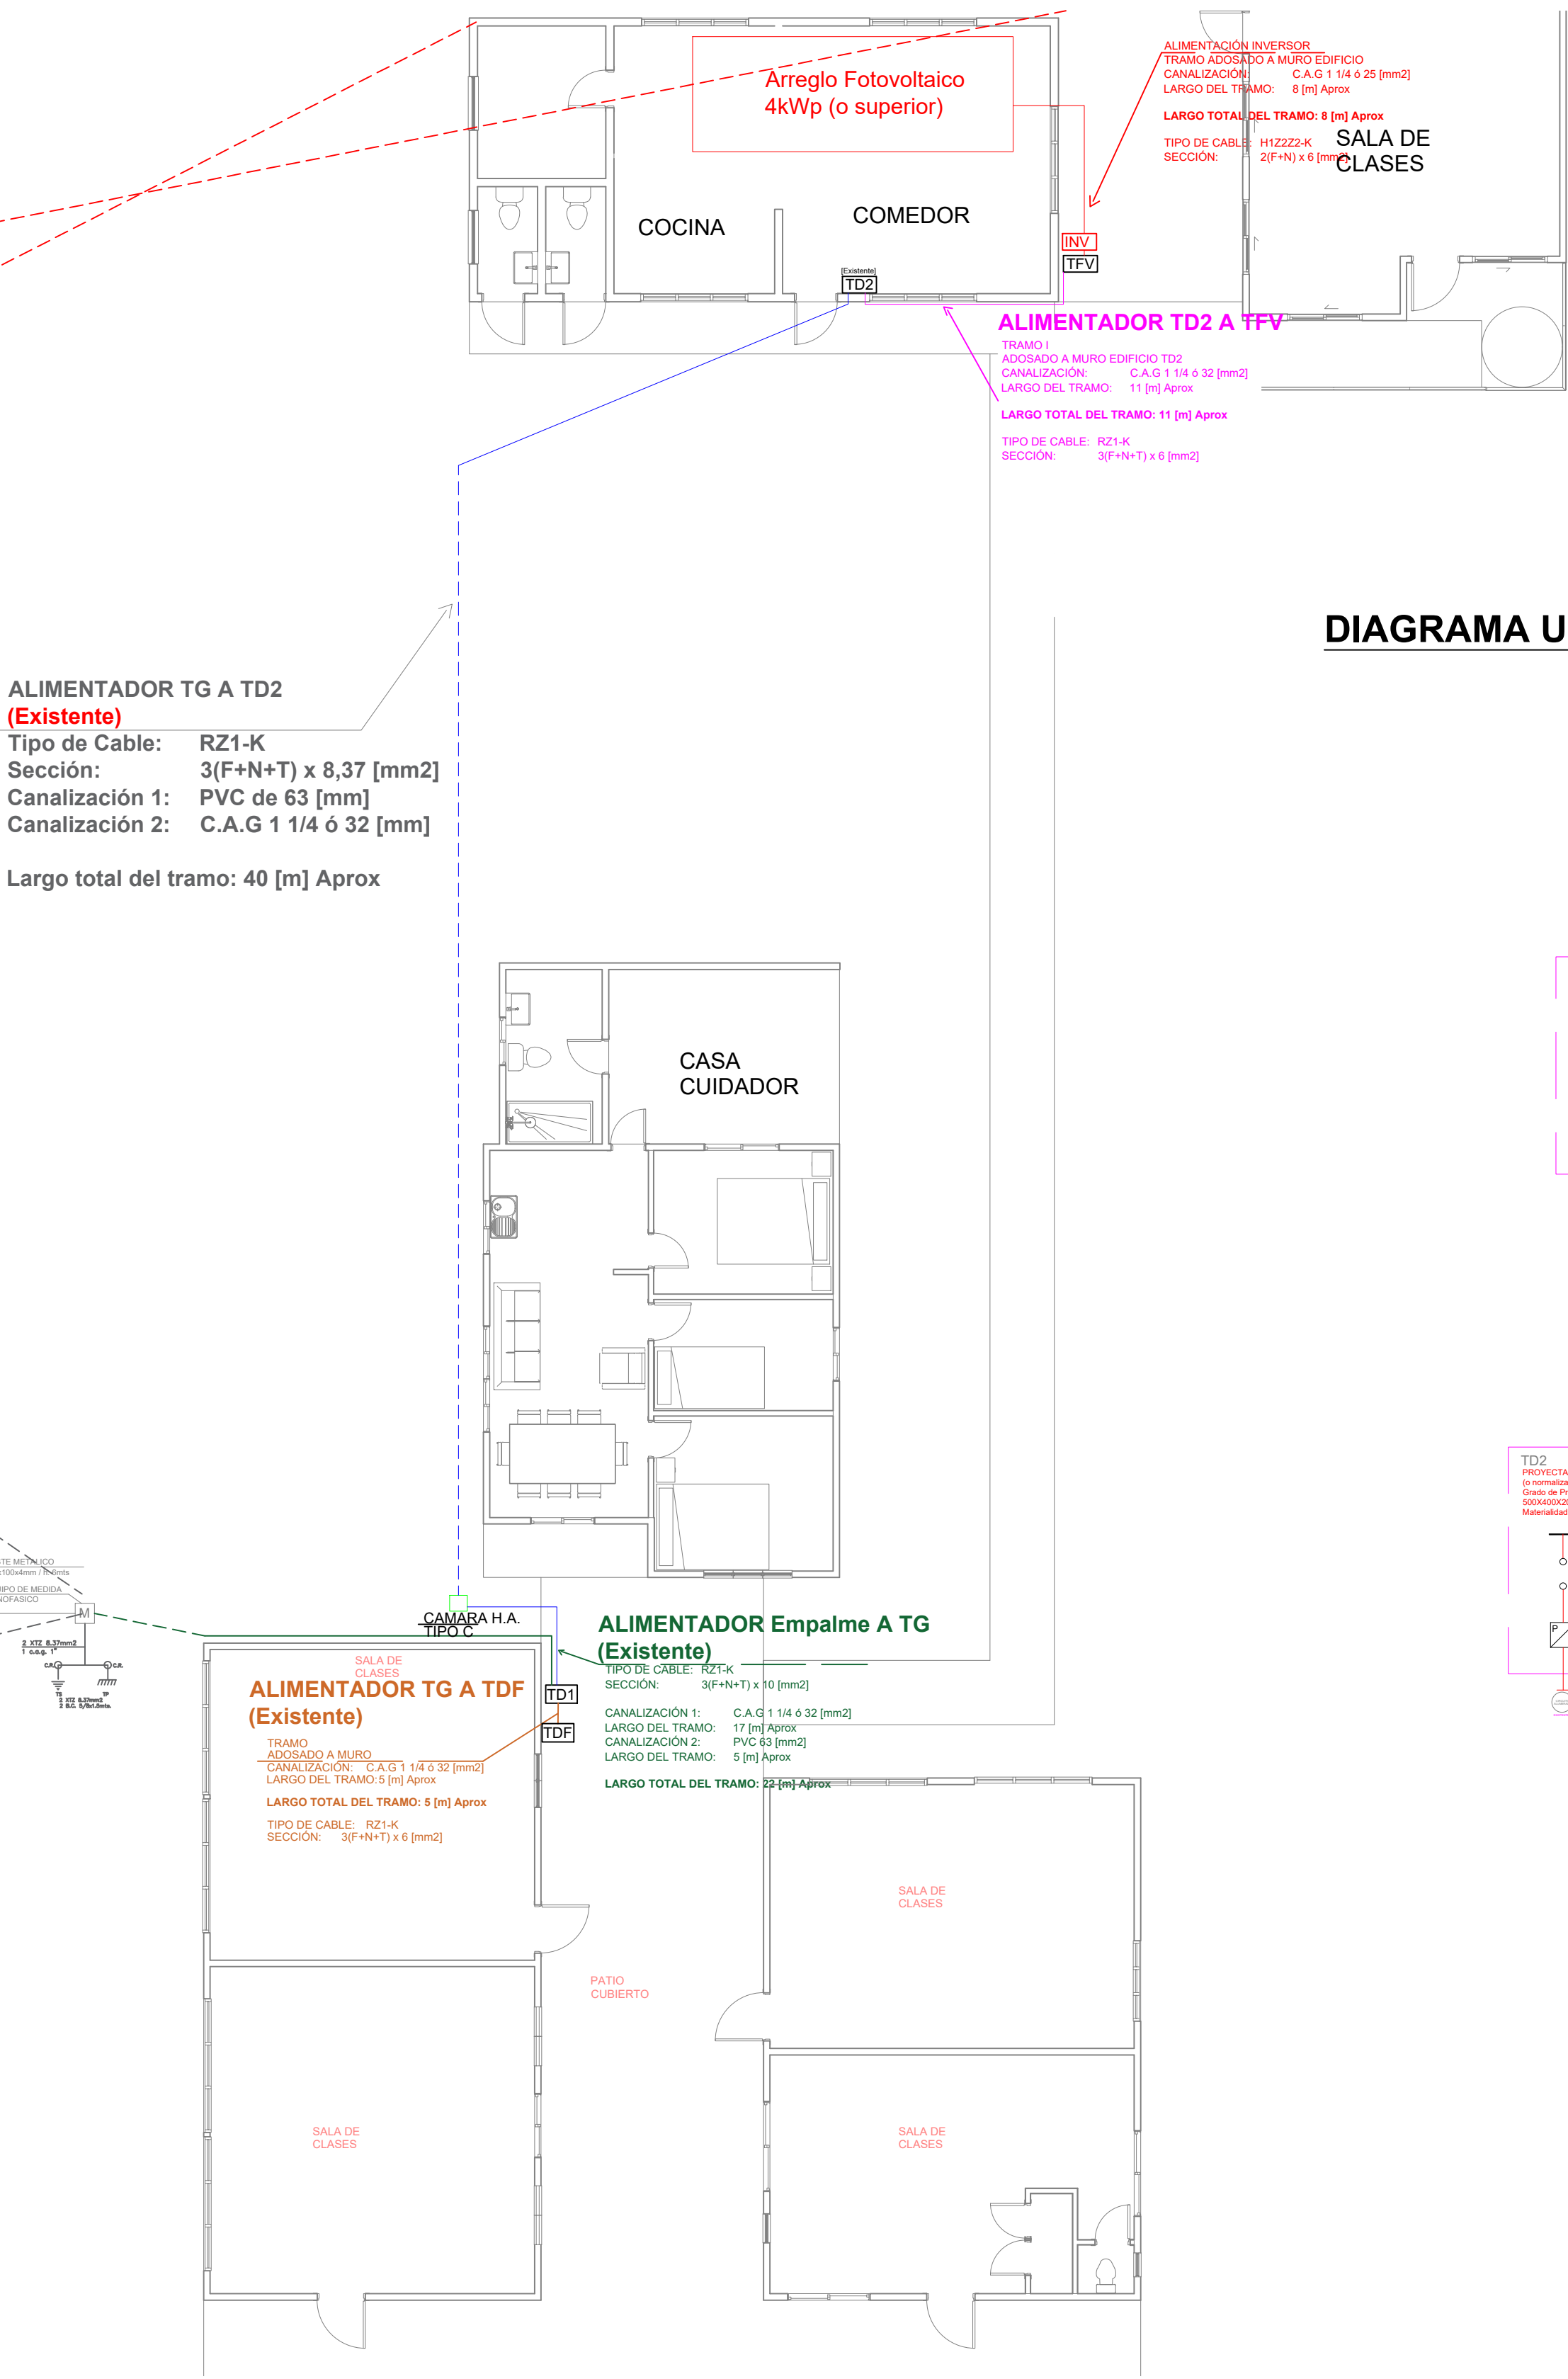

## DIAGRAMA UNILINEAL

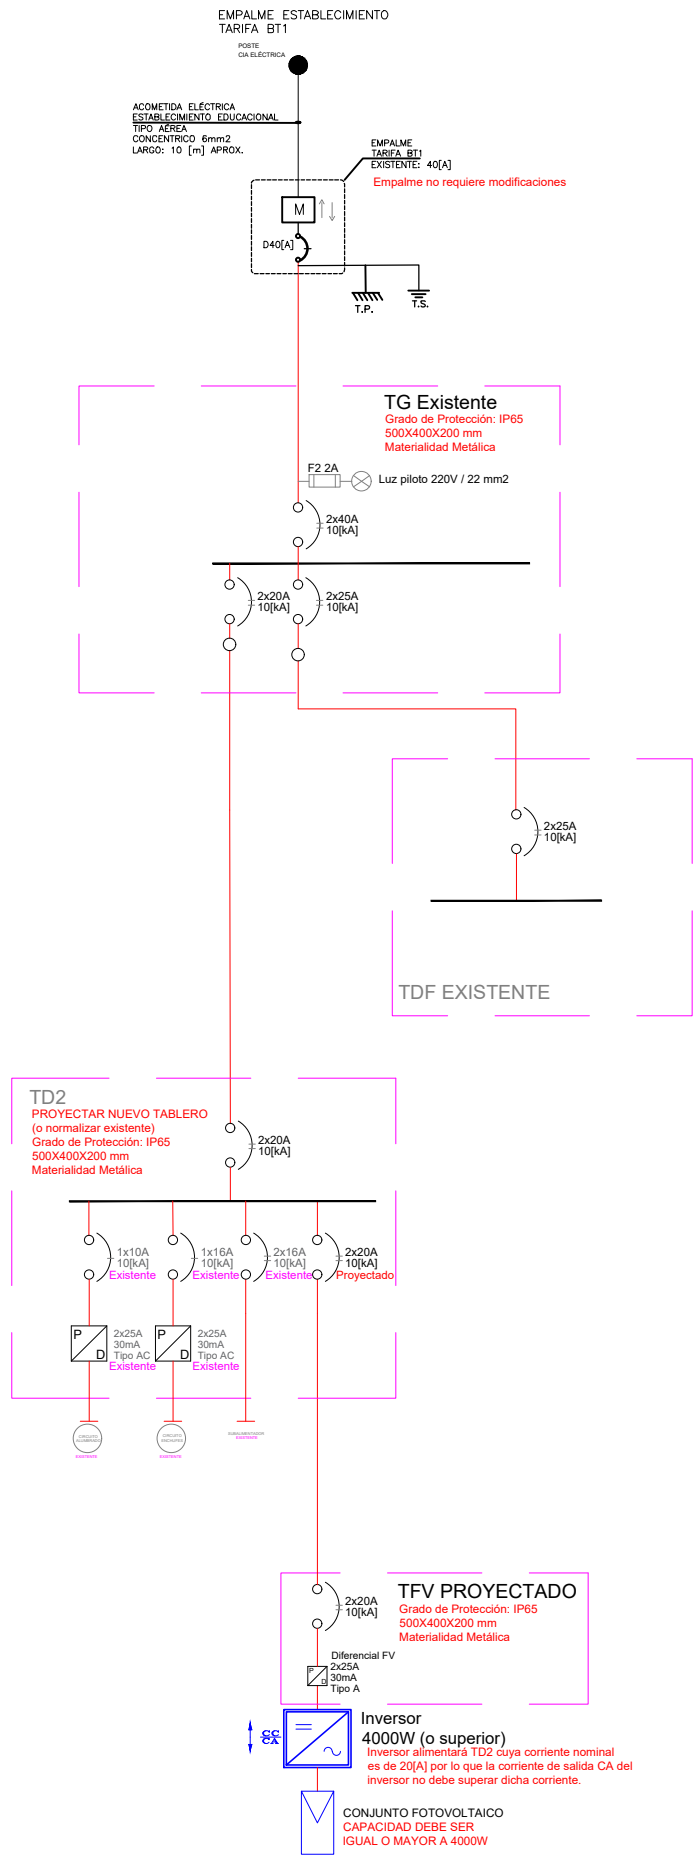

SIMBOLOGÍA	
SÍMBOLO	NOMBRE
	PANEL FOTOVOLTAICO
	Inversor Cargador
	Interruptor Termomagnético Bipolar
	Interruptor termomagnético Monopolar
	Protección Diferencial
	Luz Piloto
	Medidor monofásico bidireccional
	Poste compañía eléctrica
	Tablero de distribución 1
	Tablero de fuerza
	Tablero Fotovoltaico
	Tierra de servicio
	Tierra de protección
	Smart Meter

NOTA: LOS MATERIALES QUE REQUIEREN CERTIFICACION PARA SU USO, CUMPLEN CON ESTE REQUISITO.

## PLANO DE PLANTA DE ALIMENTADORES

DIRECCIÓN:	LÁMINA : 1 de 1	
	ESC: 1:1	DIB:
PROPIETARIO	FECHA/REV :	
	INSTALADOR	
Propietario		
	JOSÉ MANUEL SOTO INGENIERO EN ELECTRÓNICA SEC A 16.70	