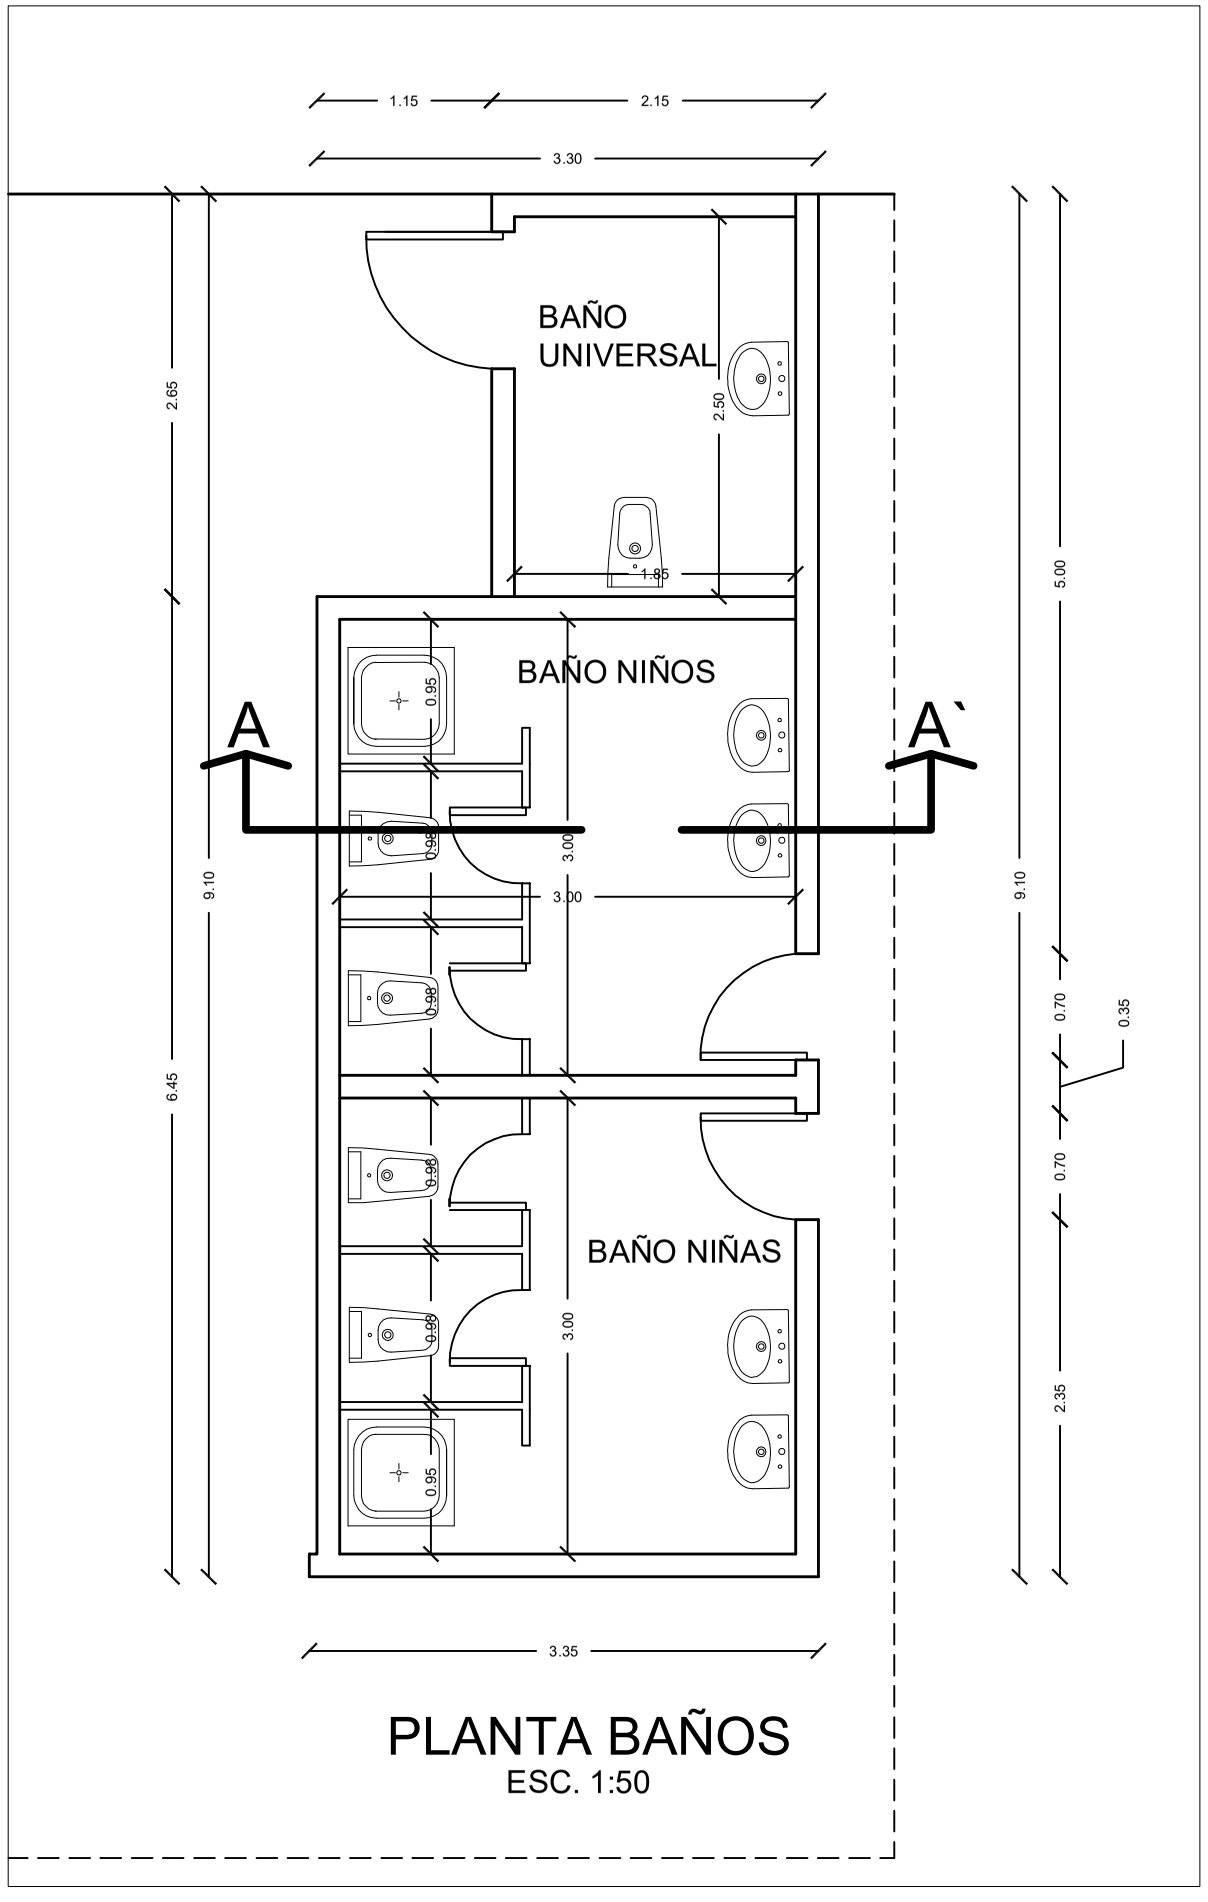

PLANTA BAÑOS
ESC. 1:50

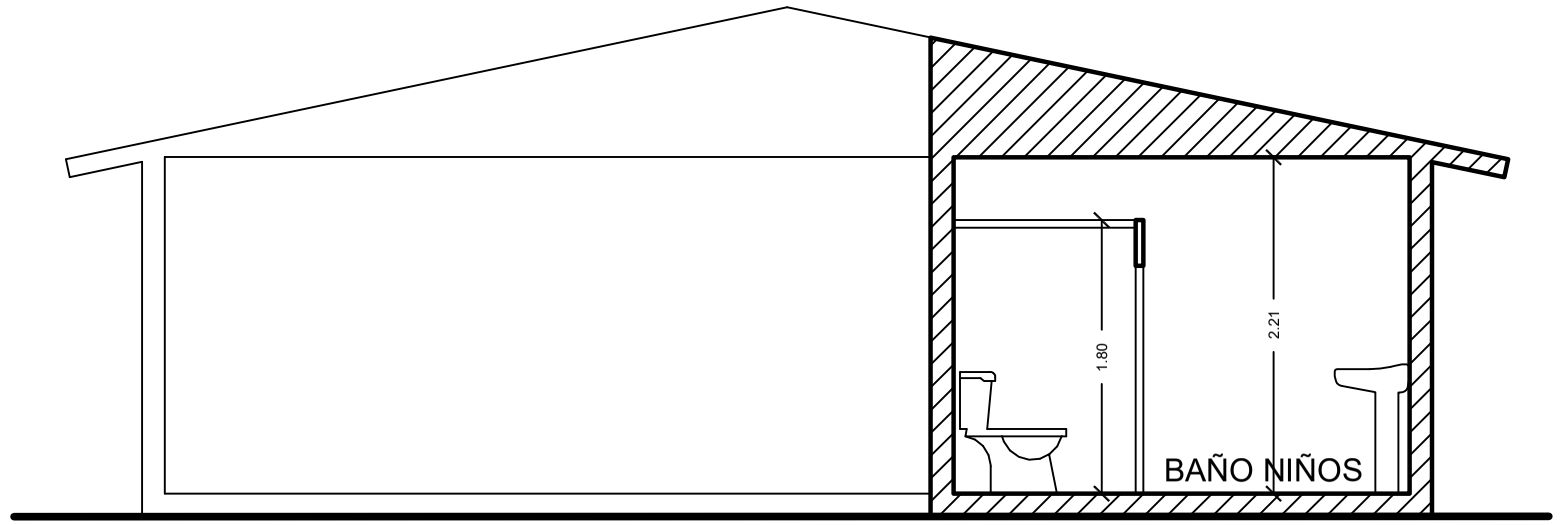

CORTE A-A´
ESC. 1:50

PROYECTO: "ADQUISICIÓN E INSTALACIÓN DE SISTEMA SOLAR TÉRMICO PARA AGUA CALIENTE SANITARIA PARA 13 ESCUELAS EN LA REGION DE LA ARAUCANIA"

PROFESIONAL: HÉCTOR VALENZUELA CONSTRUCTOR CIVIL	**ESCUELA: REÑICO GRANDE** LUMACO
LÁMINA: PLANTA Y CORTE	
LÁMINA N°: 2 de 2	
FECHA: JUNIO 2024	
ESCALAS: LAS INDICADAS	

Agencia de Sostenibilidad Energética

Ministerio de Energía
Gobierno de Chile