



DELIMITAÇÃO DOS ESPAÇOS DE EVENTOS



CAPACIDADE DE CADA ESPAÇO:

Pavimento	Salões	Dimensões (m)	Área (m ²)	Altura (m)	FORMATO			
					Auditório	"U"	Escolar	Mesas Redondas
TÉRREO	FOYER TÉRREO	-	170,00	2,20	Espaço para Coffee Break e Comunicação			
	Rachel de Queiroz 01 + 02	11,50 x 9,70	112,00	2,30	100	24	60	48
	Rachel de Queiroz 01	5,50 x 9,70	53,35	2,30	50	18	30	24
	Rachel de Queiroz 02	5,85 x 9,70	56,75	2,30	50	18	30	24
	Antônio Bandeira 01 + 02	11,50 x 9,70	112,00	2,30	100	24	60	48
	Antônio Bandeira 01	5,85 x 9,70	56,75	2,30	50	18	30	24
	Antônio Bandeira 02	5,50 x 9,70	53,25	2,30	50	18	30	24

Pavimento	Salões	Dimensões (m)	Área (m ²)	Altura (m)	FORMATO			
					Auditório	"U"	Escolar	Mesas Redondas
1º ANDAR	FOYER 1	17,70 x 11,87	155,76	2,20	Espaço para Coffee Break e Comunicação			
	FOYER 2	7,50 x 6,25	46,87	2,20	Espaço para Coffee Break e Comunicação			
	José de Alencar 01 + 02 + 03 + 04	16,00 x 34,00	544,00	4,50	720	99	396	256
	José de Alencar 01 + 02 + 03	16,00 x 24,60	393,60	4,50	450	66	260	192
	José de Alencar 01 + 02	16,00 x 16,30	260,80	4,50	270	48	120	96
	José de Alencar 03 + 04	16,00 x 16,60	265,60	4,50	270	48	120	96
	José de Alencar 01	8,20 x 16,00	128,00	4,50	110	30	63	48
	José de Alencar 02	8,20 x 16,00	131,20	4,50	110	30	63	48
	José de Alencar 03	8,20 x 16,00	131,20	4,50	110	30	63	48
	José de Alencar 04	8,30 x 16,00	132,80	4,50	110	30	63	48
	Sala de Reunião 01	7,25 x 8,75	63,50	2,20	50	18	30	40
	Sala de Reunião 02	7,35 x 8,75	64,30	2,20	50	18	30	40
	Sala de Reunião 03	7,35 x 8,75	64,30	2,20	50	18	30	40
	Sala de Reunião 04	7,25 x 8,75	63,50	2,20	50	18	30	40
	RESTAURANTE BRISA	13,70 x 30,89	425,00	2,20	-	-	-	280

Pavimento	Salões	Dimensões (m)	Área (m ²)	Altura (m)	FORMATO			
					Auditório	"U"	Escolar	Mesas Redondas
PRÉDIO ANEXO	GRAN MARBRO EVENTOS	36,35 x 24,85	1057,65	9,96	1300	-	500	400
	MEZANINO 1		125,10	2,94	-	-	-	-
	MEZANINO 2		26,60	2,94	-	-	-	-
	ESTACIONAMENTO	90 vagas			-	-	-	-

Obs.: a capacidade de pessoas em cada salão depende também da estrutura montada dentro de cada espaço. Para uma definição mais precisa, verificar a planta-baixa de cada espaço contratado.

ACESSO

Orientações sobre acesso aos
Espaços de Eventos (espaços dentro
do hotel e Gran Mareiro Eventos)



Rua Dr. Zelito Pamplona, S/N
Entrada Principal e Independente
do Gran Mareiro Eventos

Gran Mareiro Eventos

Passagem do Hotel
para o espaço
Gran Mareiro
Eventos

Gran Mareiro Hotel
4.6 ★ (5735)
Hotel 4 estrelas

Rua Oswaldo Araújo, n. 100
Entrada Principal do Hotel
(para hóspedes e clientes de
eventos dentro do Hotel)


Av. Dioguinho

Carga e descarga de Materiais
(para hóspedes e clientes de
eventos dentro do Hotel)

TÉRREO


Orientações sobre utilização de espaços no andar térreo de eventos (espaço dentro do hotel)

TÉRREO

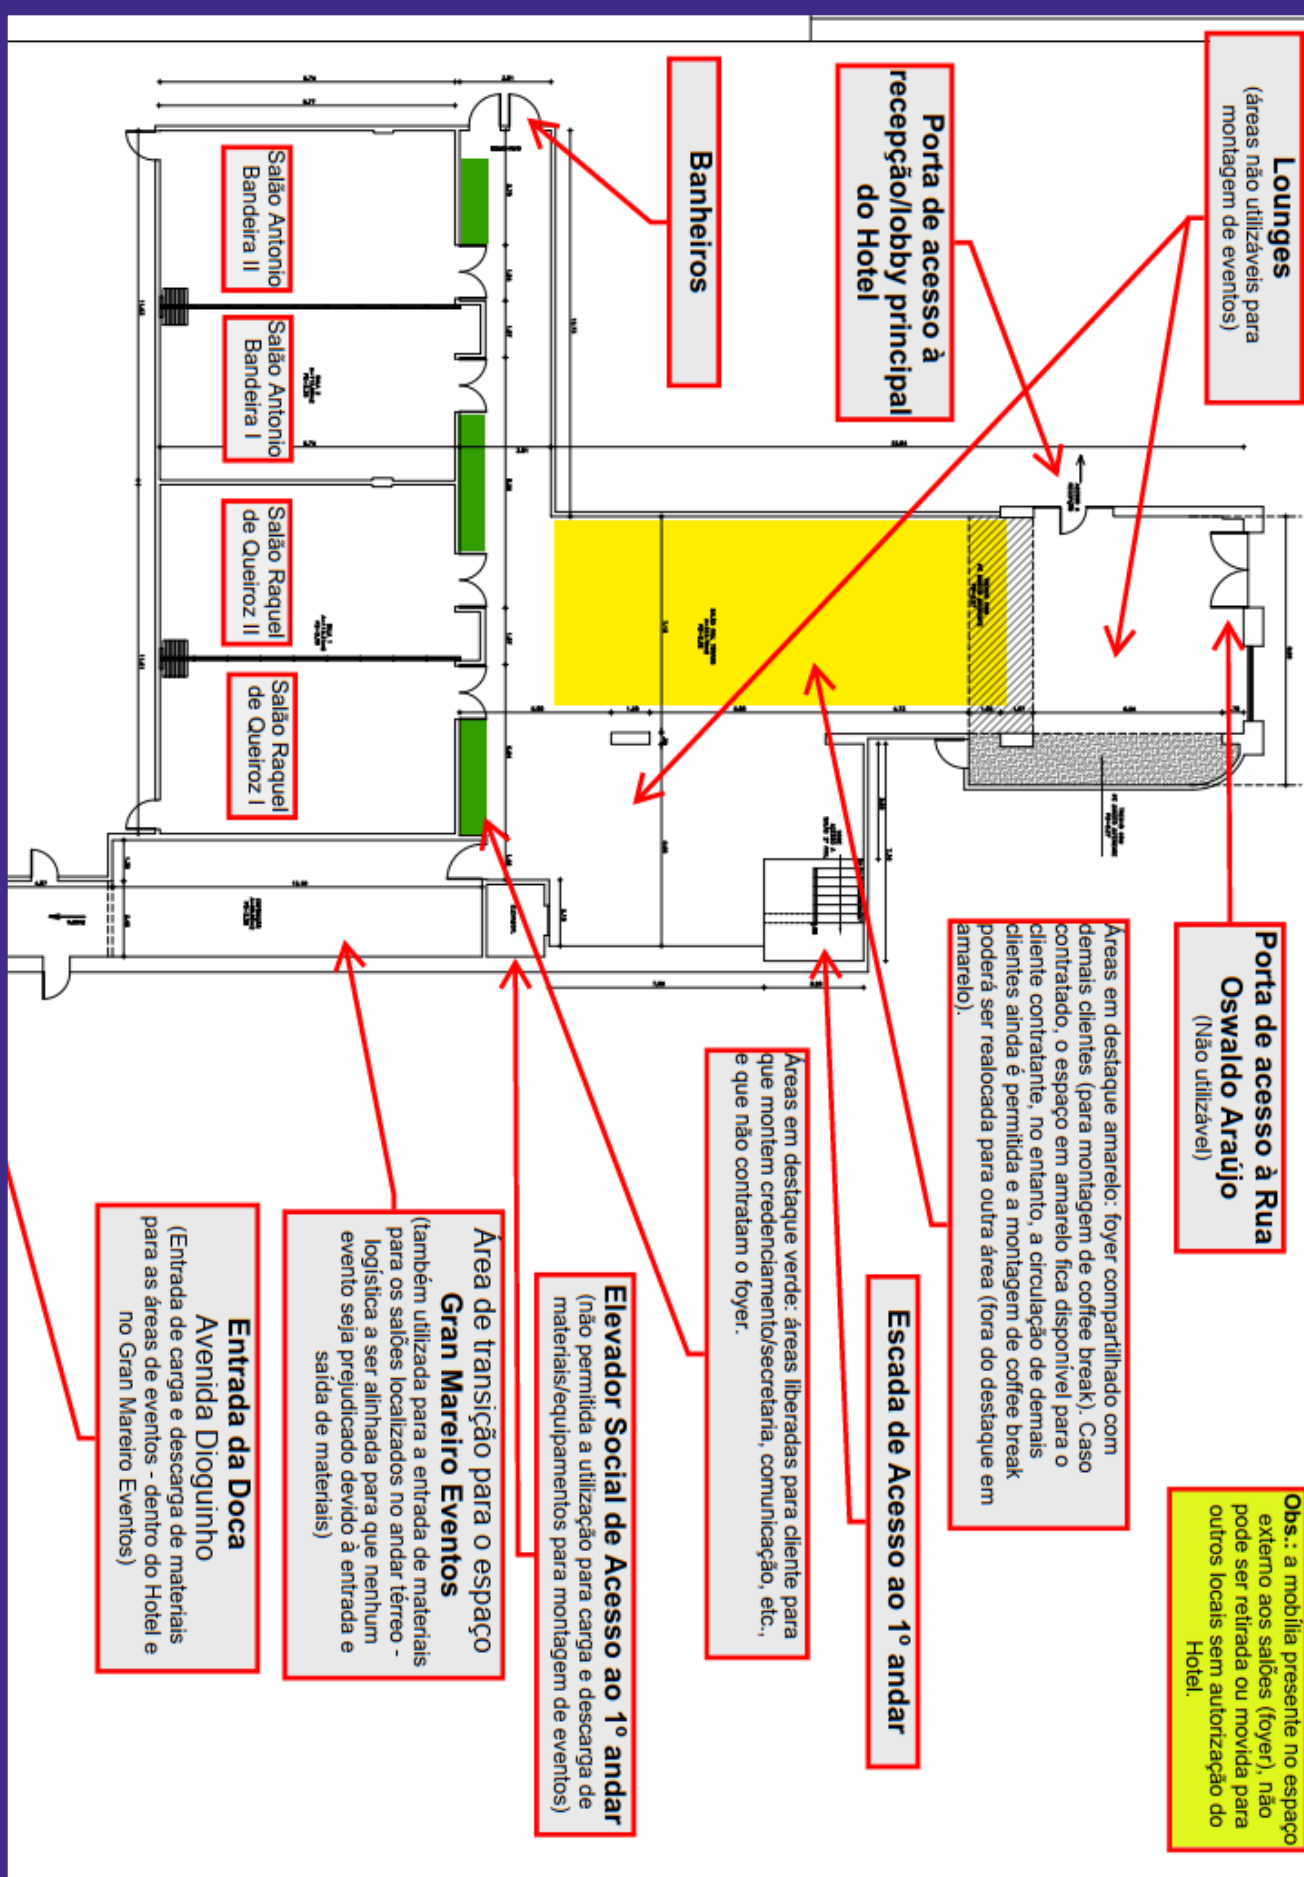

1º ANDAR


Orientações sobre utilização de espaços no 1º andar de eventos (espaço dentro do hotel)

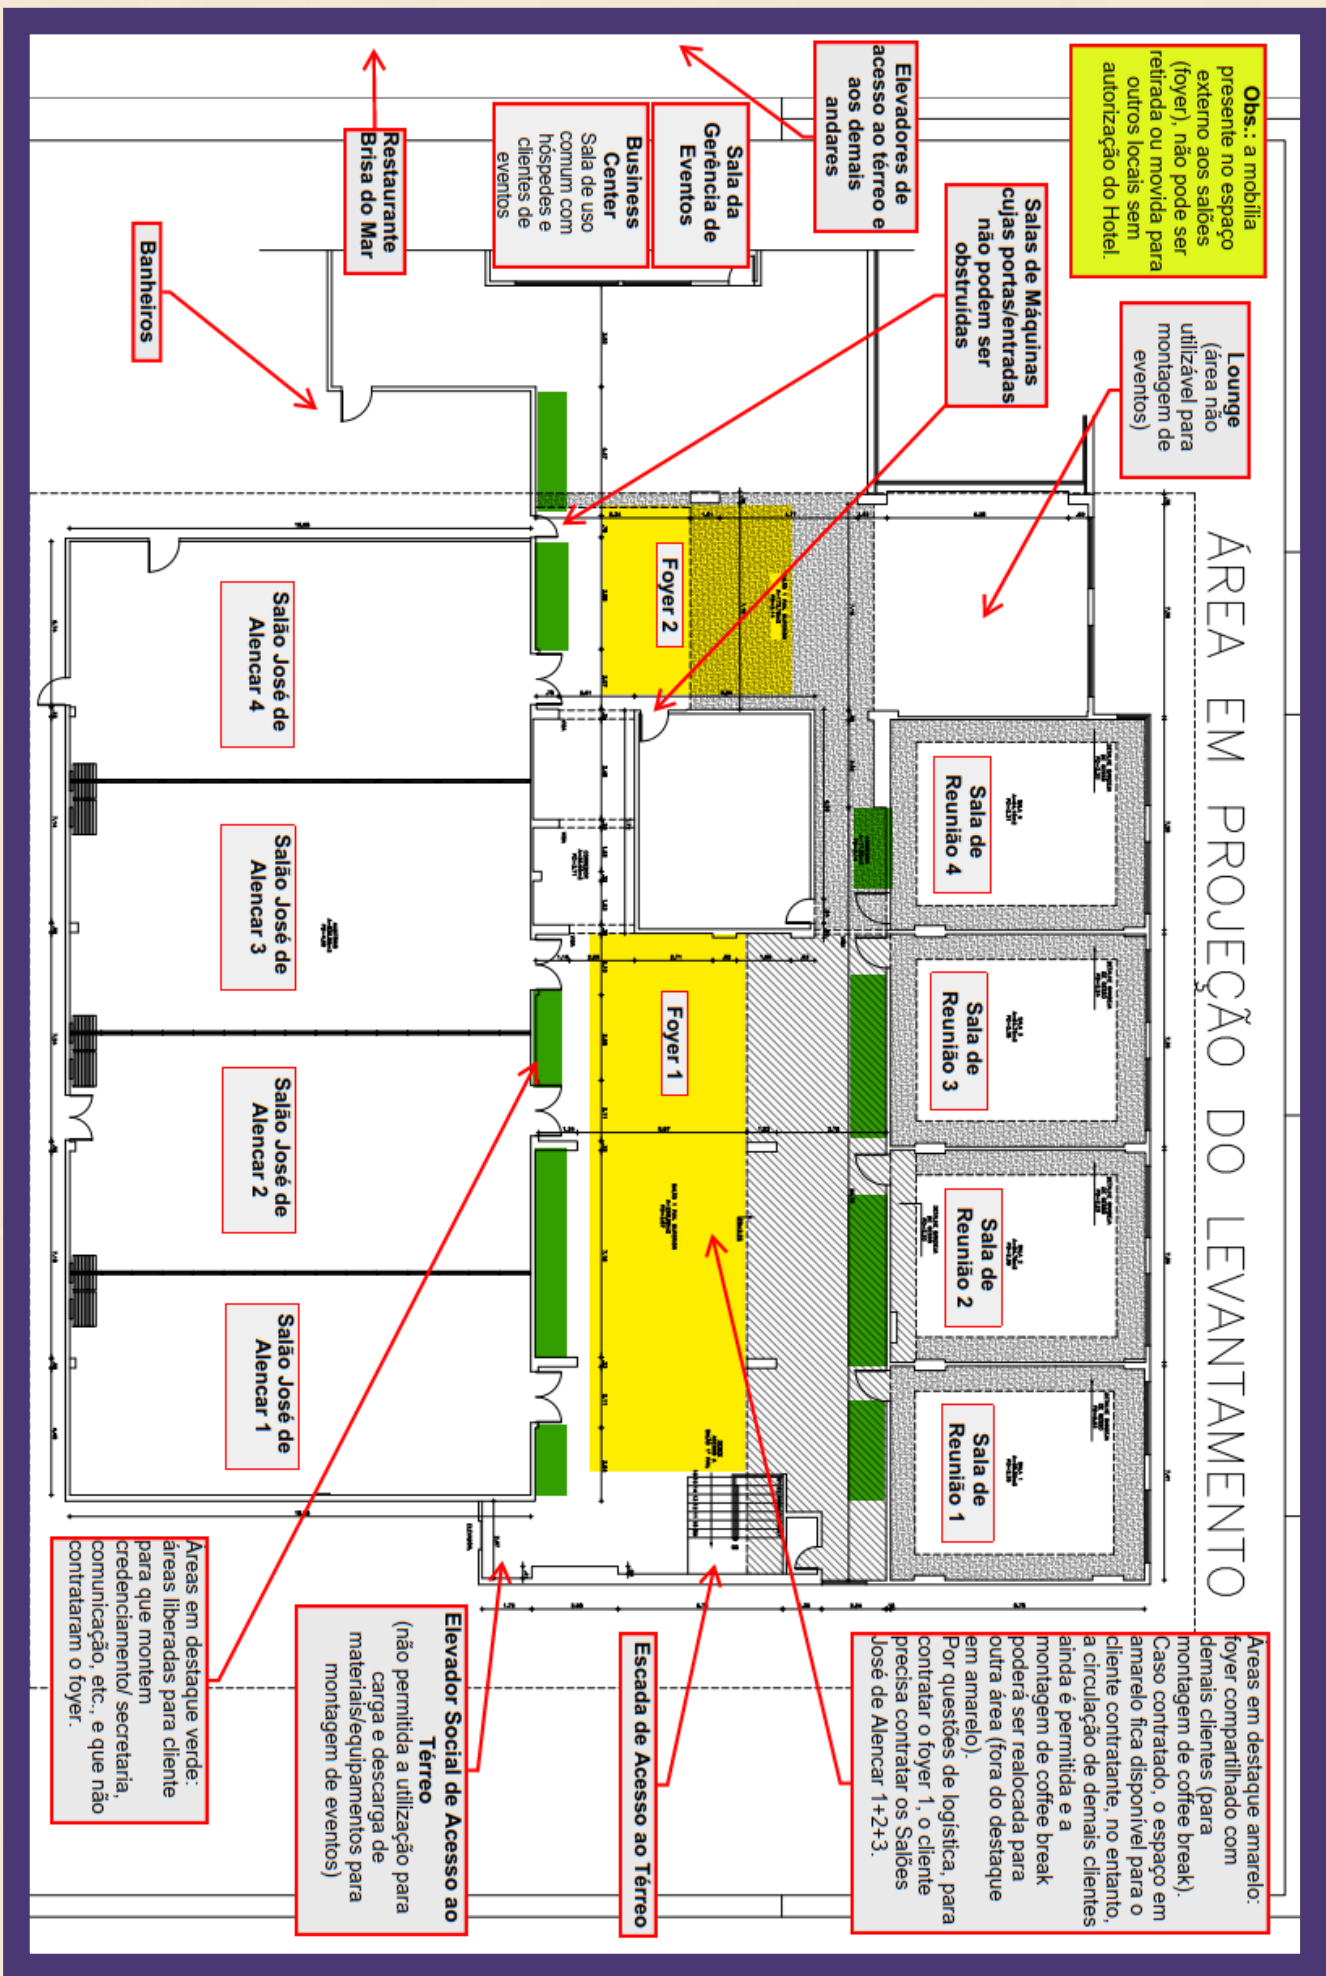

GRAN MAREIRO EVENTOS


GM EVENTOS

Orientações sobre a utilização do espaço Gran Mareiro Eventos (espaço ao lado do hotel)

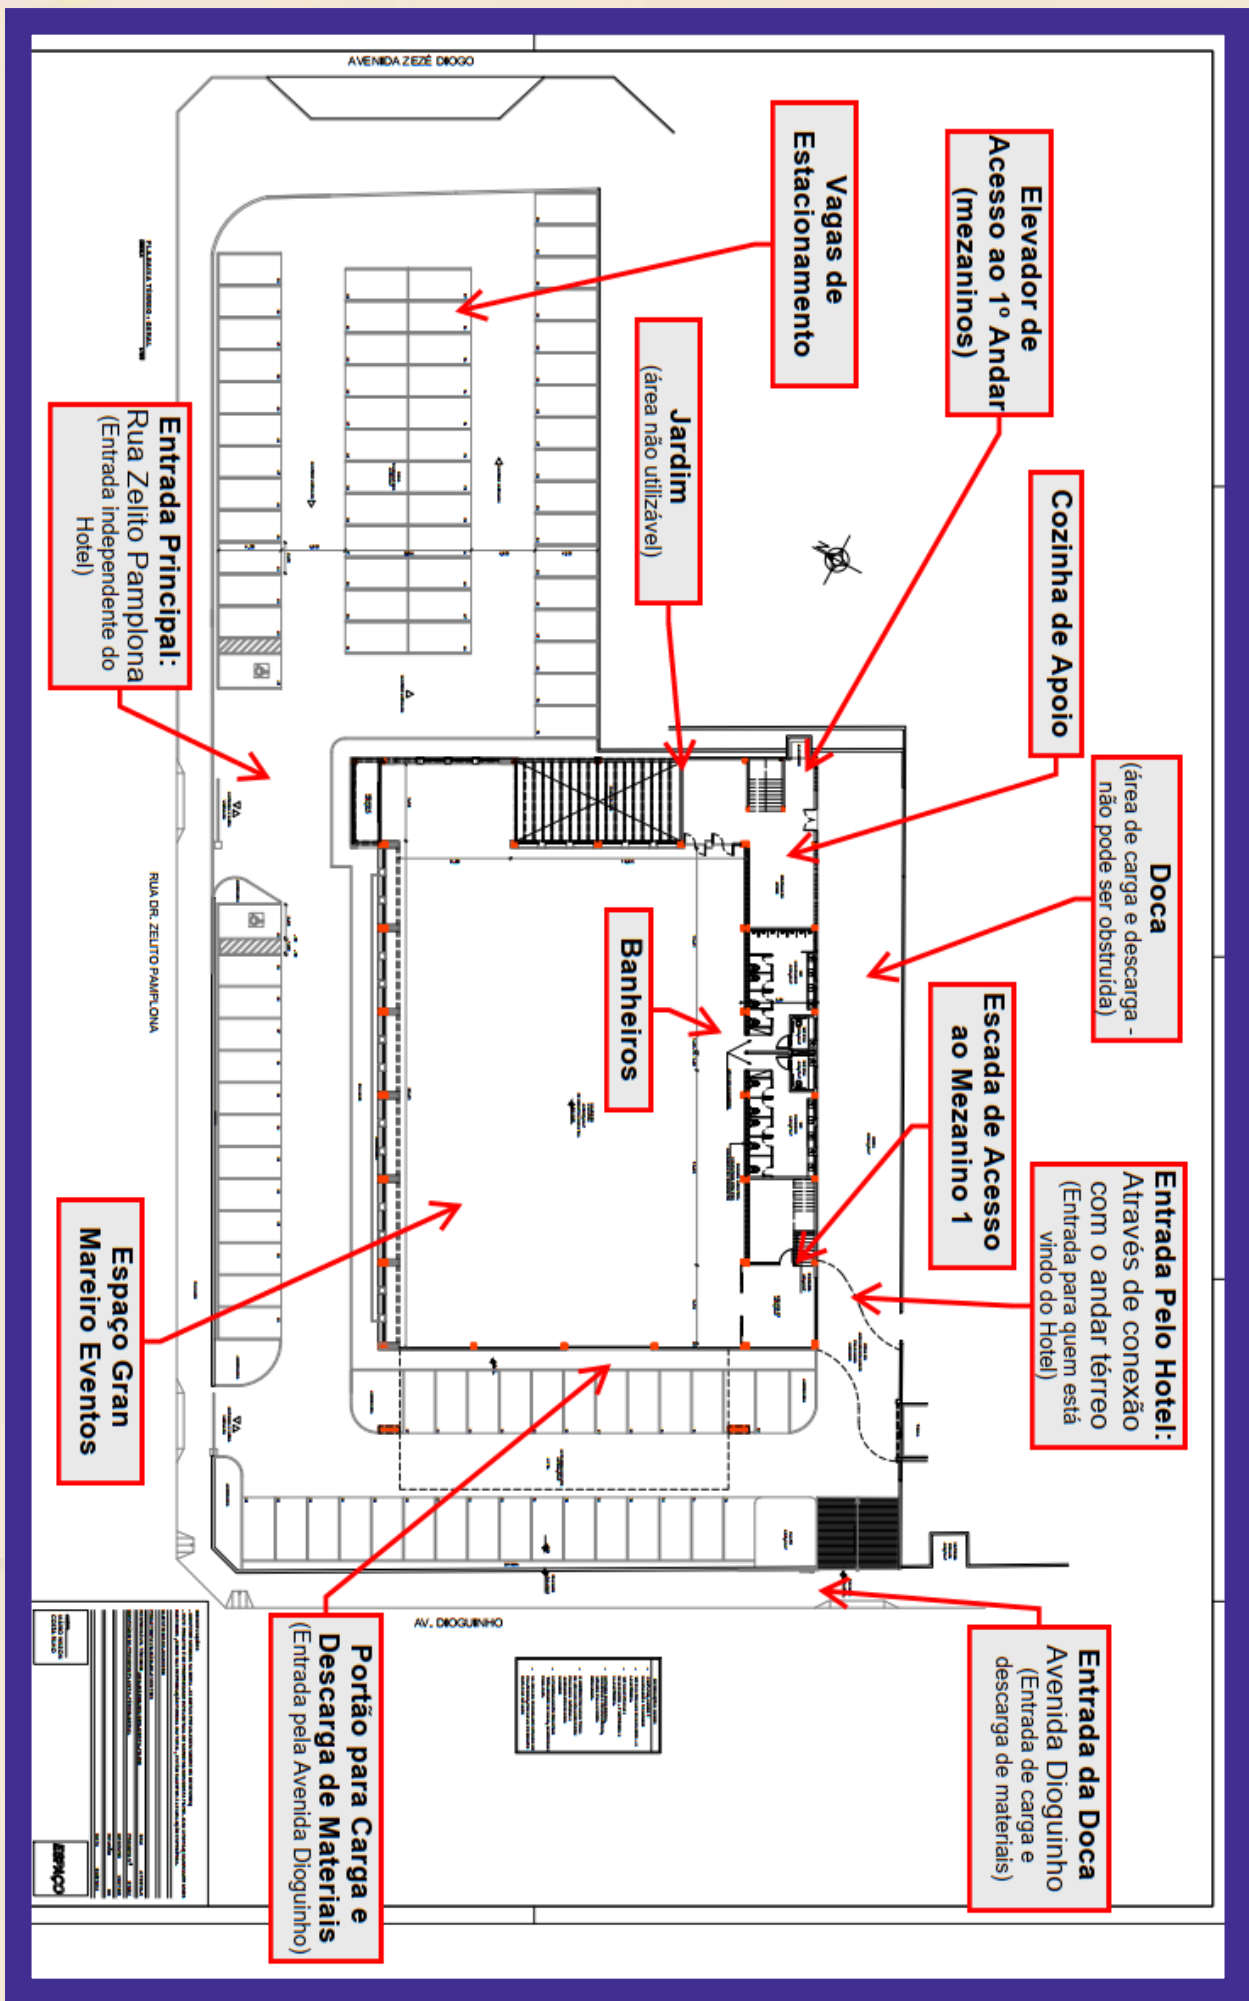

GRAN MAREIRO EVENTOS

Orientações sobre a utilização do espaço Gran Mareiro Eventos (espaço ao lado do hotel)

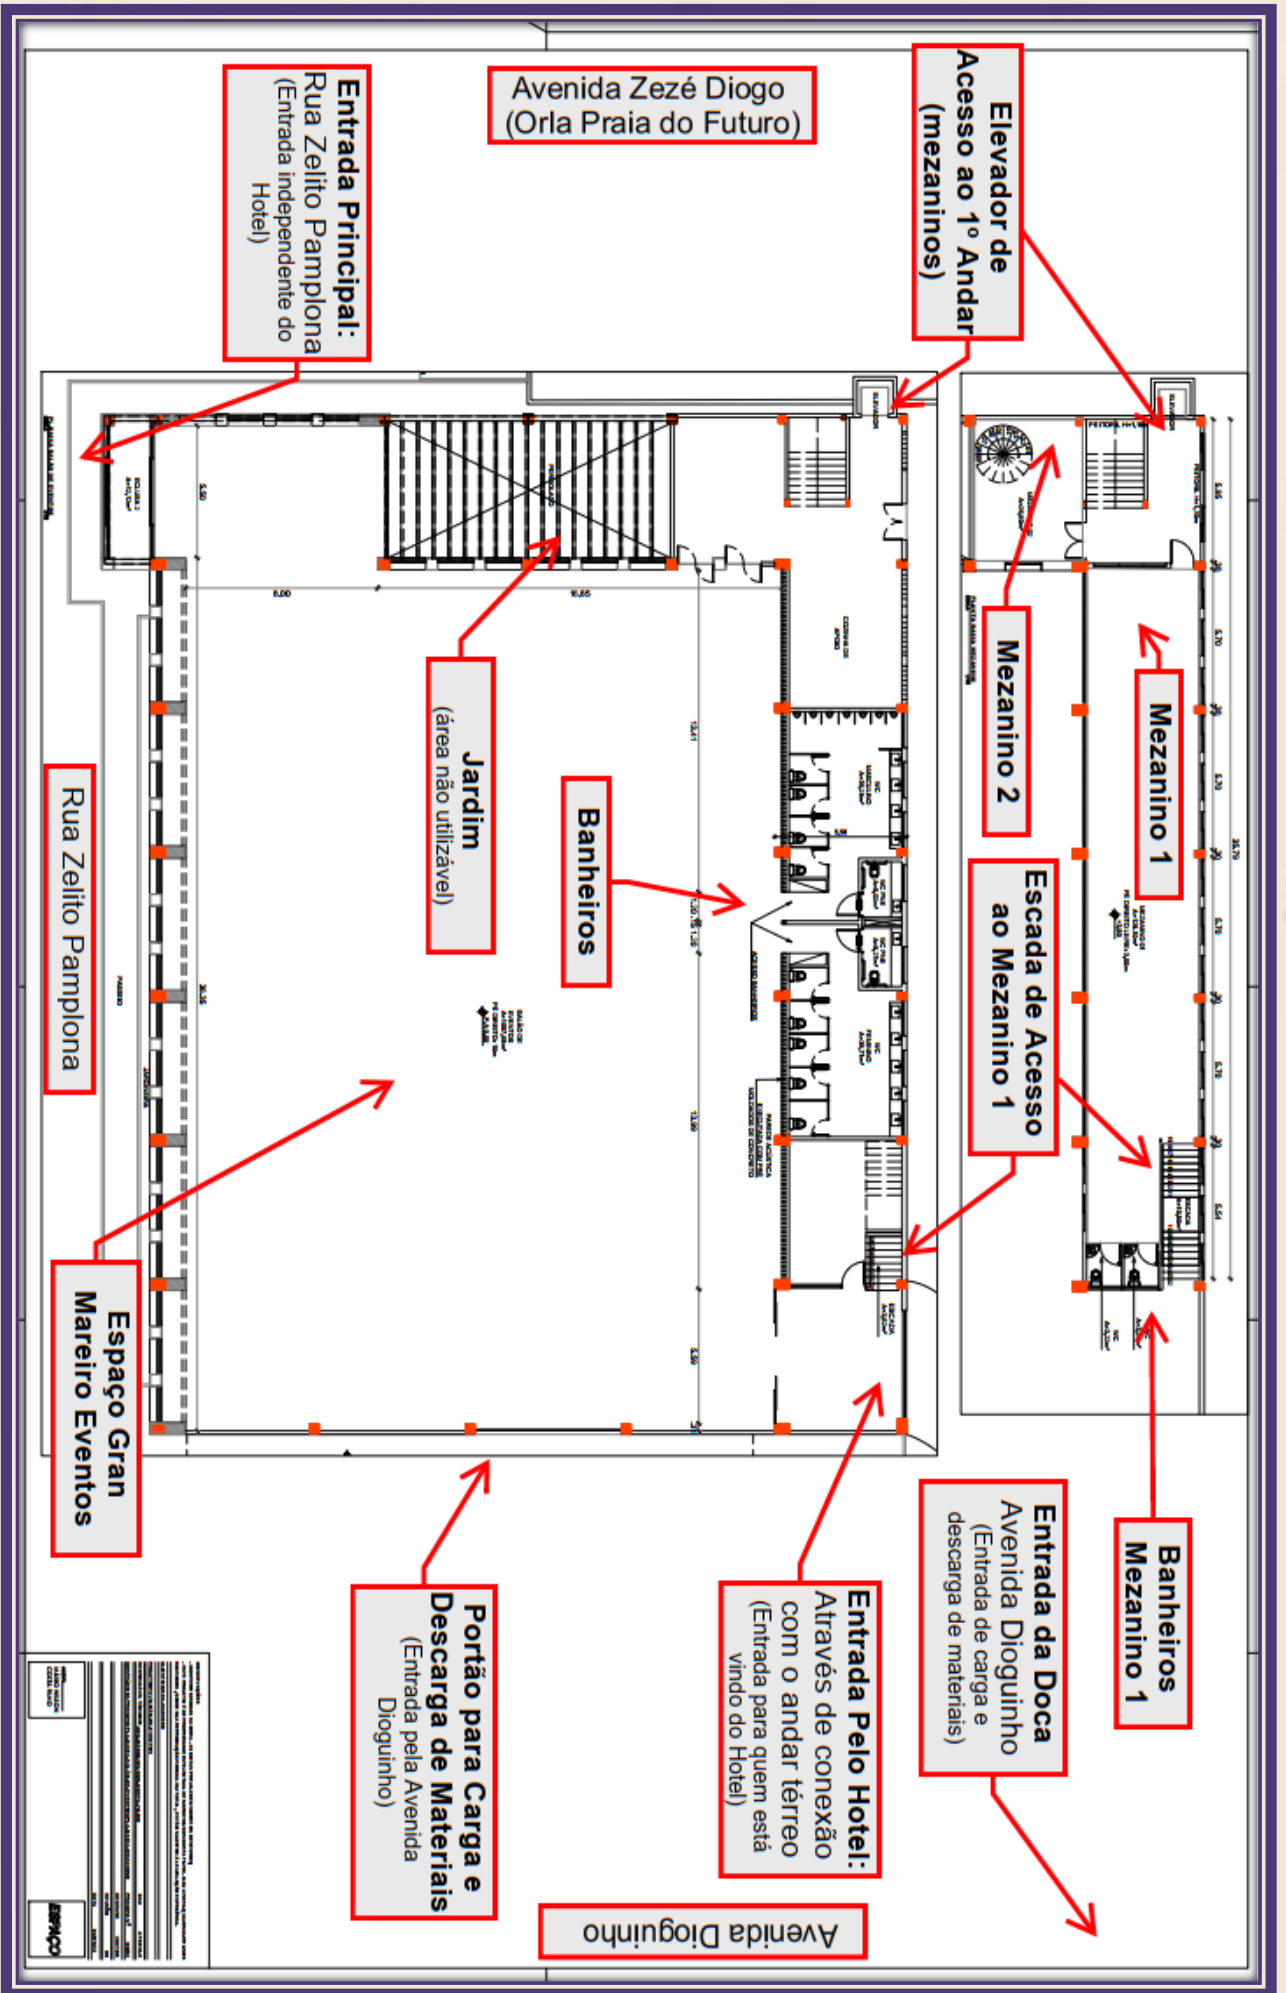

Orientações sobre a utilização
do espaço Gran Mareiro Eventos
(espaço ao lado do hotel)

Especificações Técnicas:

- Piso com alto FCK (Resistência Característica do Concreto à Compressão), com concreto armado de 20cm;
- O espaço interno do Gran Mareiro Eventos suporta até 10 toneladas por m²;
- 154 pinos de sustentação distribuídos nas vigas do espaço Gran Mareiro Eventos, com distanciamento de 2m entre cada pino e com capacidade de sustentação máxima de até 200kg por pino;
- Máquina tesoura já disponível no espaço (locada à parte com uma empresa terceirizada, parceira do Hotel - MELOC), isentando custos de frete.

